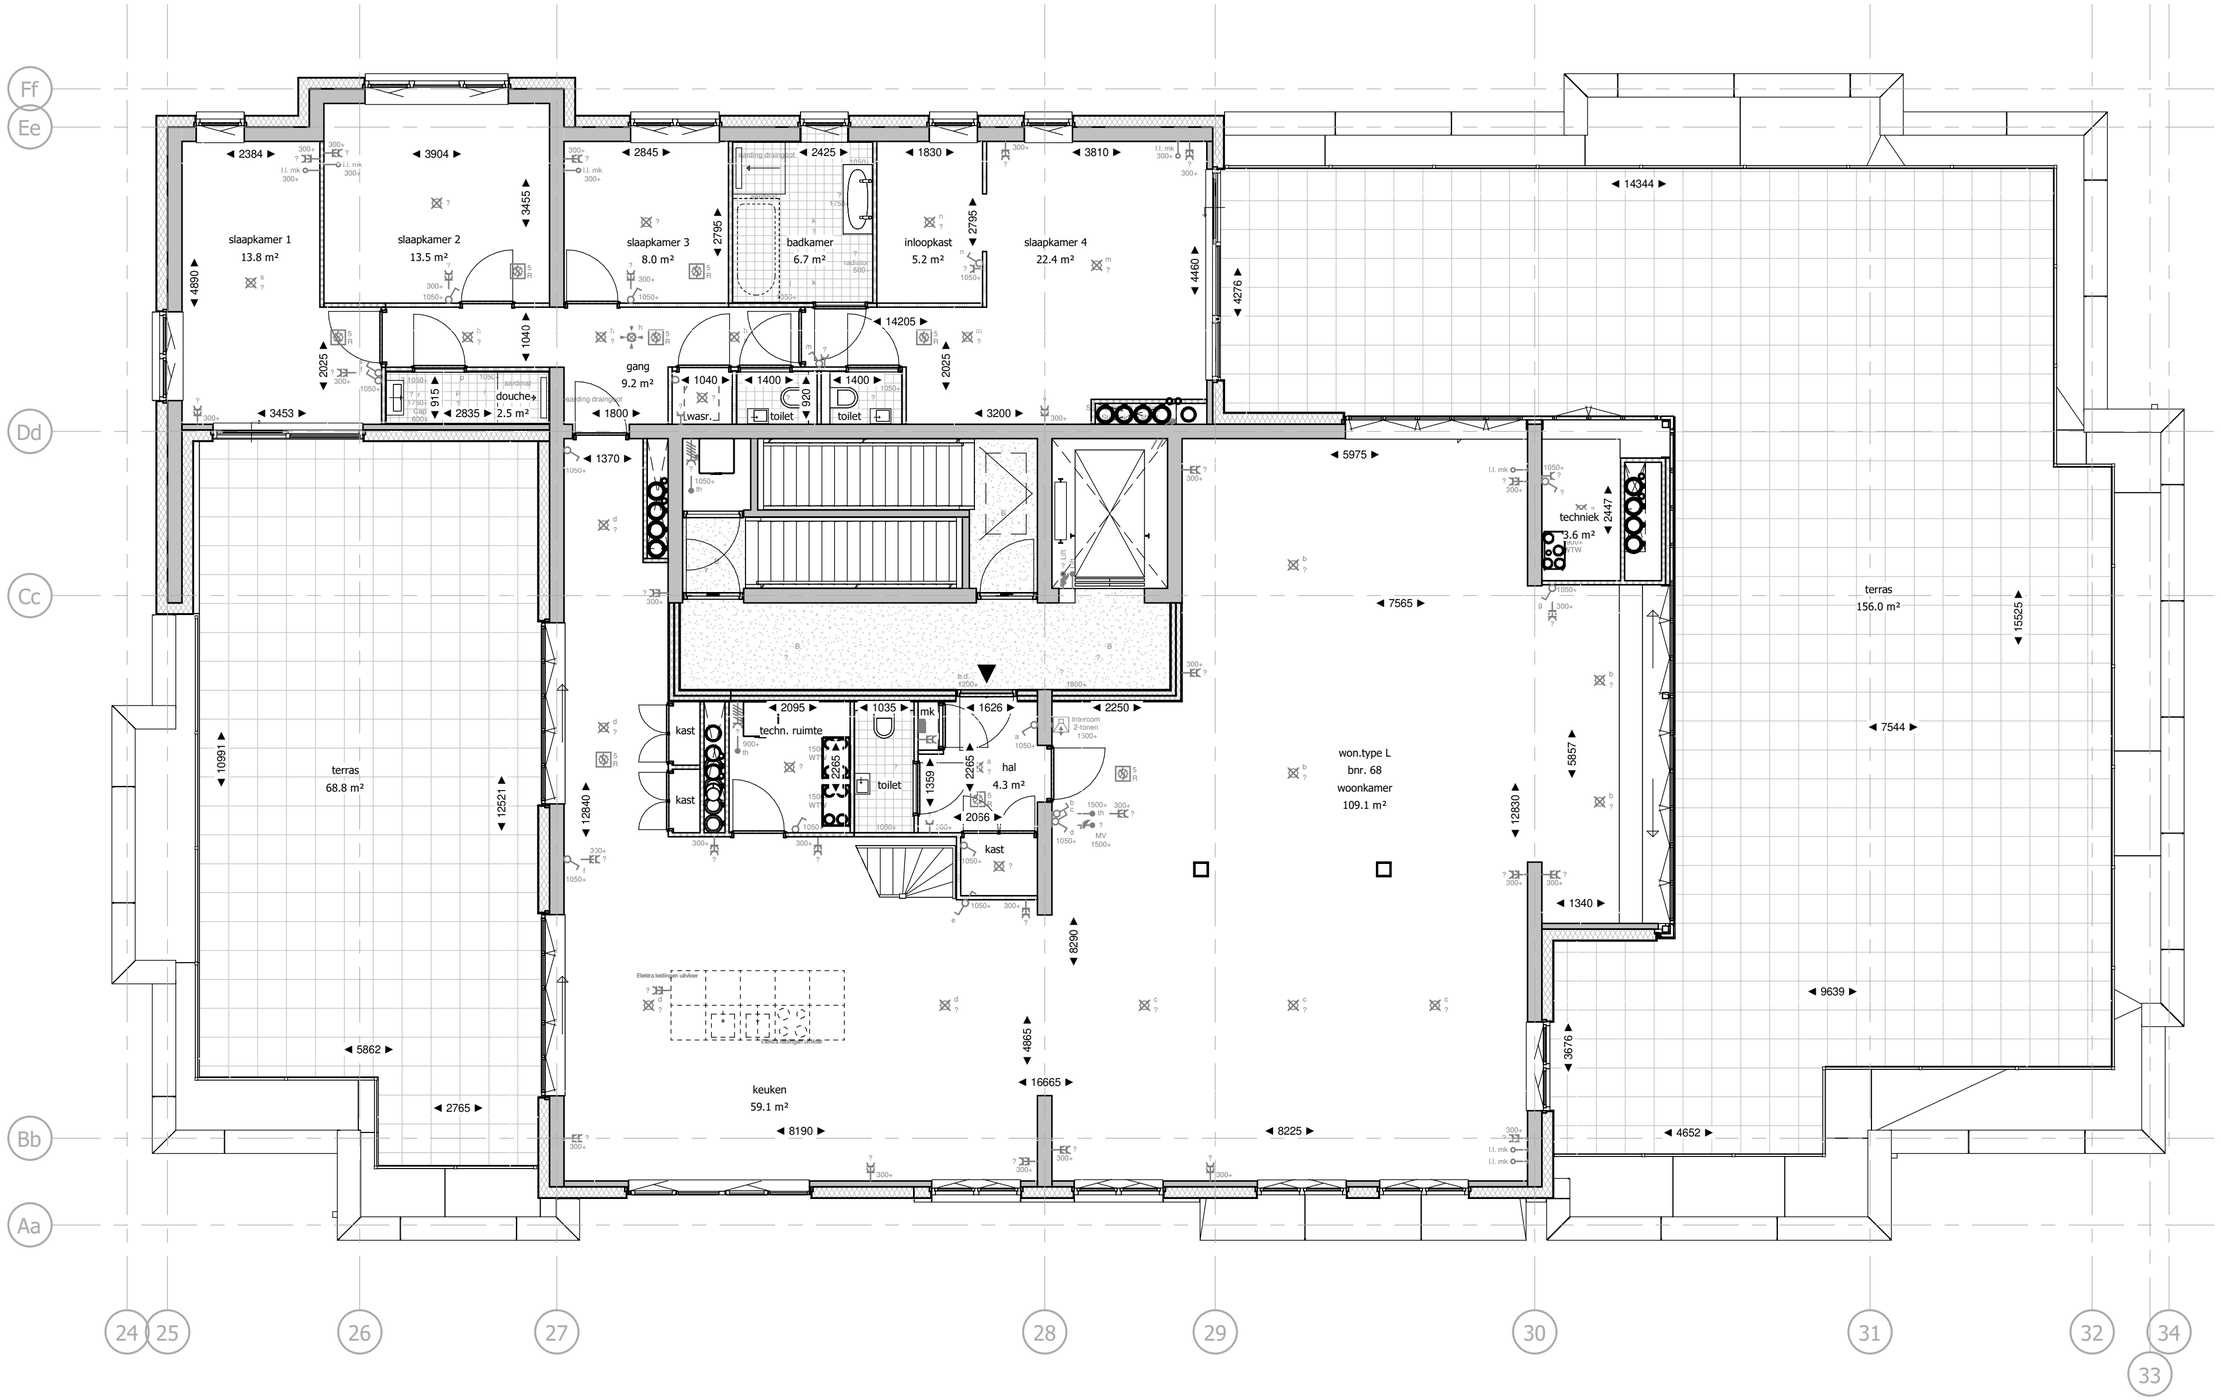

hfb

getekend/laatste wijziging
01-07-2019

schaa
1:75

behoort bij boekje

onderdeel
Woningplattegrond type L 4e verd, blok B2

projectcode 17084

tekeningcode VK-525